




MAITRE D'OUVRAGE



PROJET ET REALISATION D'UN LOTISSEMENT DE 9 LOTS "LES CIGOGNES"


15 RUE DES CHARRIERES
21120 GEMEAUX

PLAN DE REPERAGE

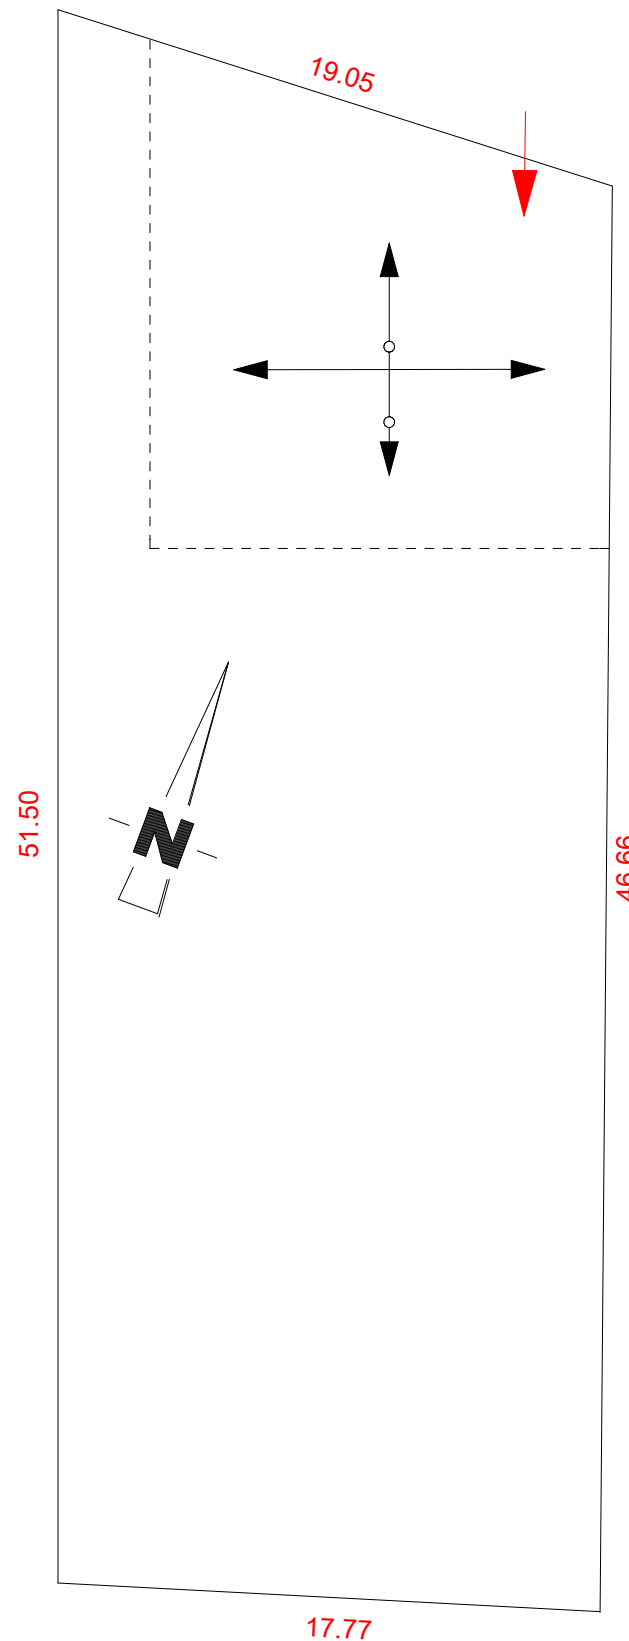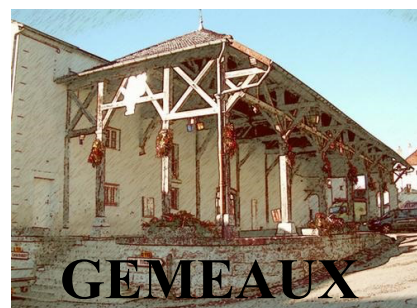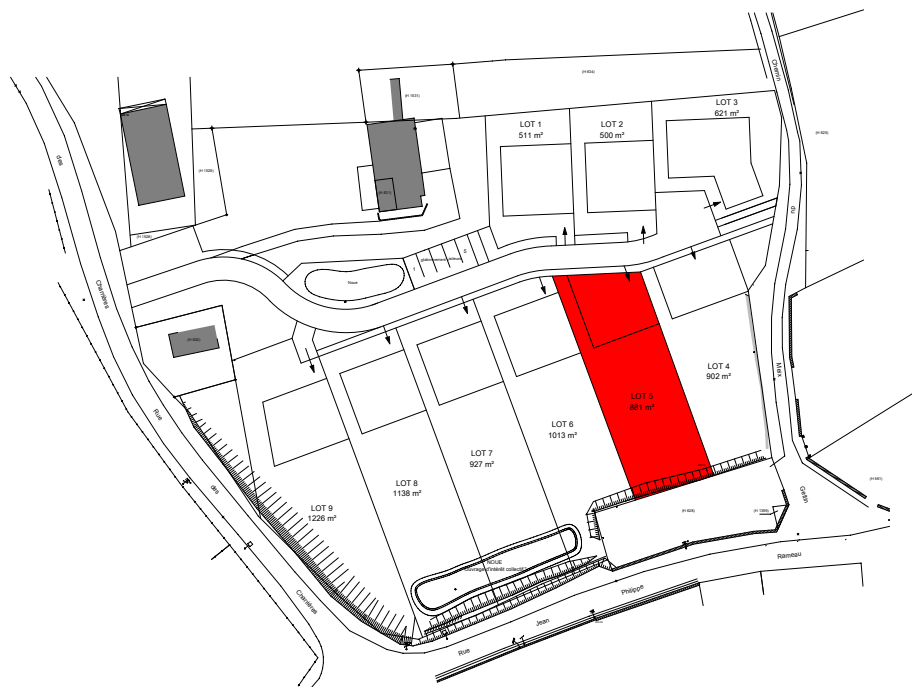

← →
SENS DE FAITAGE PRINCIPAL
PERPENDICULAIRE A LA PENTE

← ○ →
SENS DE FAITAGE SECONDAIRE
(HT INFERIEUR AU FAITAGE PRINCIPAL)

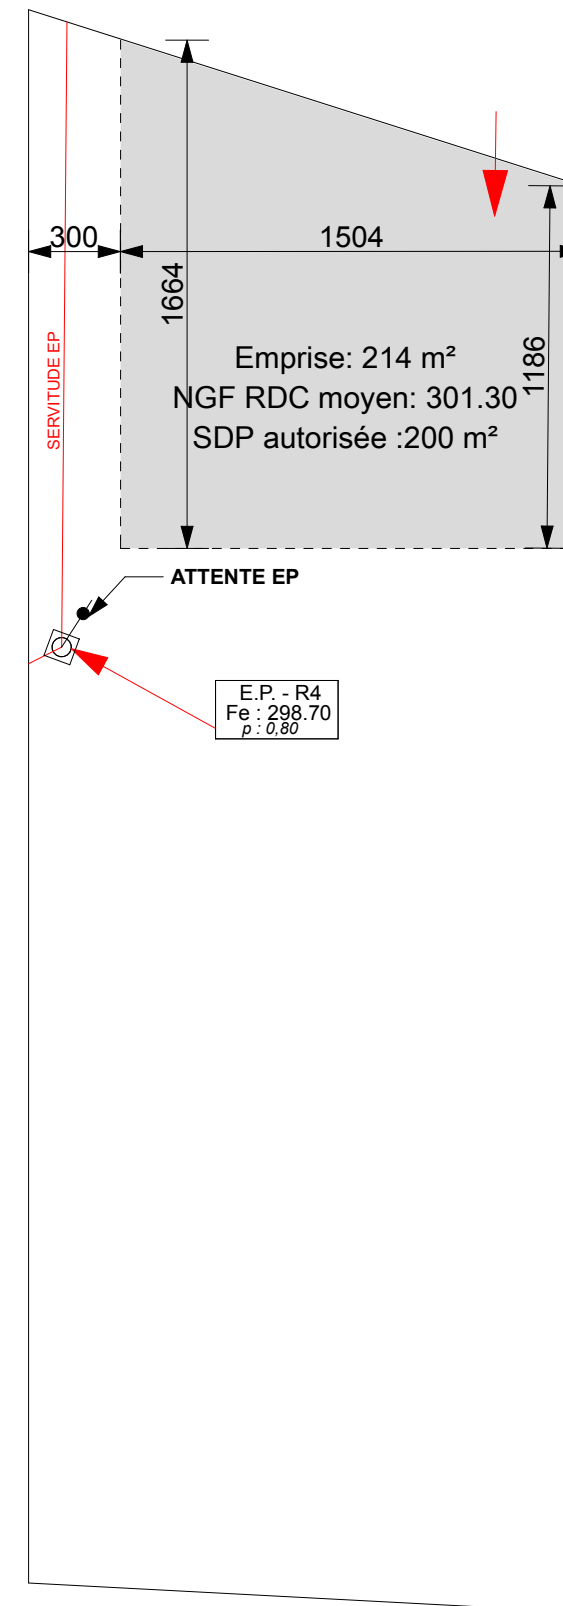

TOUS LES RÉSEAUX AEP / FT/ ERDF / GRDF / EU
SONT À DISPOSITION EN LIMITE DE PROPRIÉTÉ
CÔTÉ RUE A L'EXCEPTION DES EP. LES EAUX
PLUVIALES SERONT RACCORDÉES
DIRECTEMENT DANS LE REGARD AVEC SON
RACCORDEMENT EN ATTENTE

LOT 5 881 m²



LEGENDE

→
Entrée de principe