
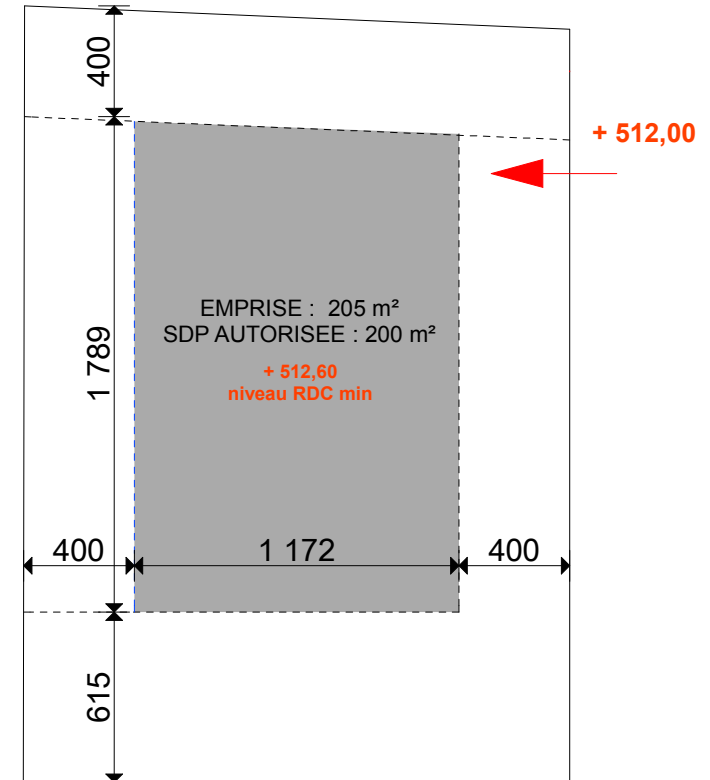
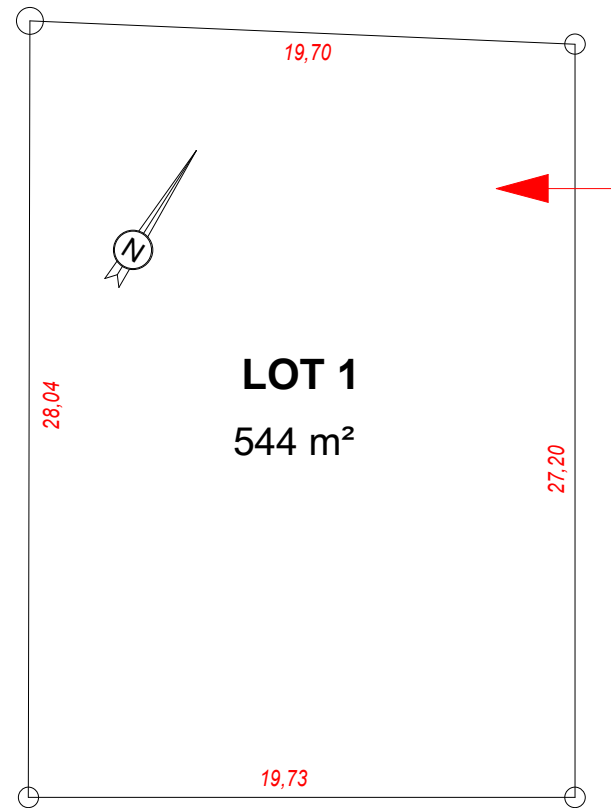


PROJET ET REALISATION D'UN LOTISSEMENT DE 6 LOTS "LES CHAMPS DE LA COTE" ROUTE DE LA COTE 74 270 MENTHONNEX SOUS CLERMONT

LOT 1

PLAN DE REPERAGE

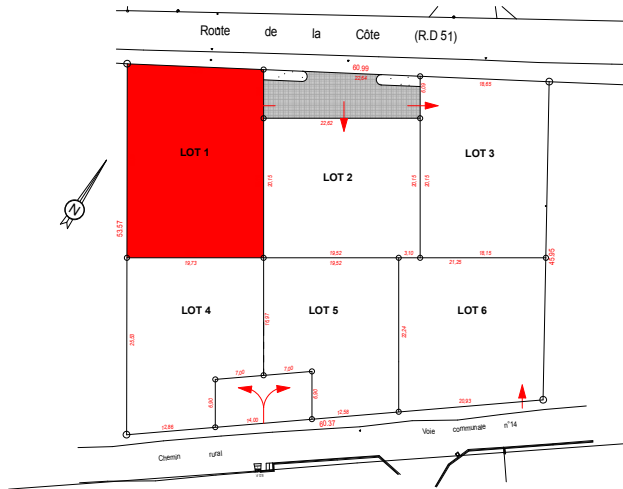

ECHELLE : 1/250^{ème}

LEGENDE



Entrée de principe

